Powierzchnia placu: 619,75 m^2

Elastyczny krawężnik FLEXI-STEP: 120 mb

Nawierzchnia bezpieczna Flexi-Step:	614,70	m^2
w tym:		
- płytki czerwone:	364,75	m^2
- płytki czarne:	103,30	m^2
- płytki pomarańczowe:	38,00	m^2
- płytki szare:	52,75	m^2
- płytki żółte:	55,90	m^2

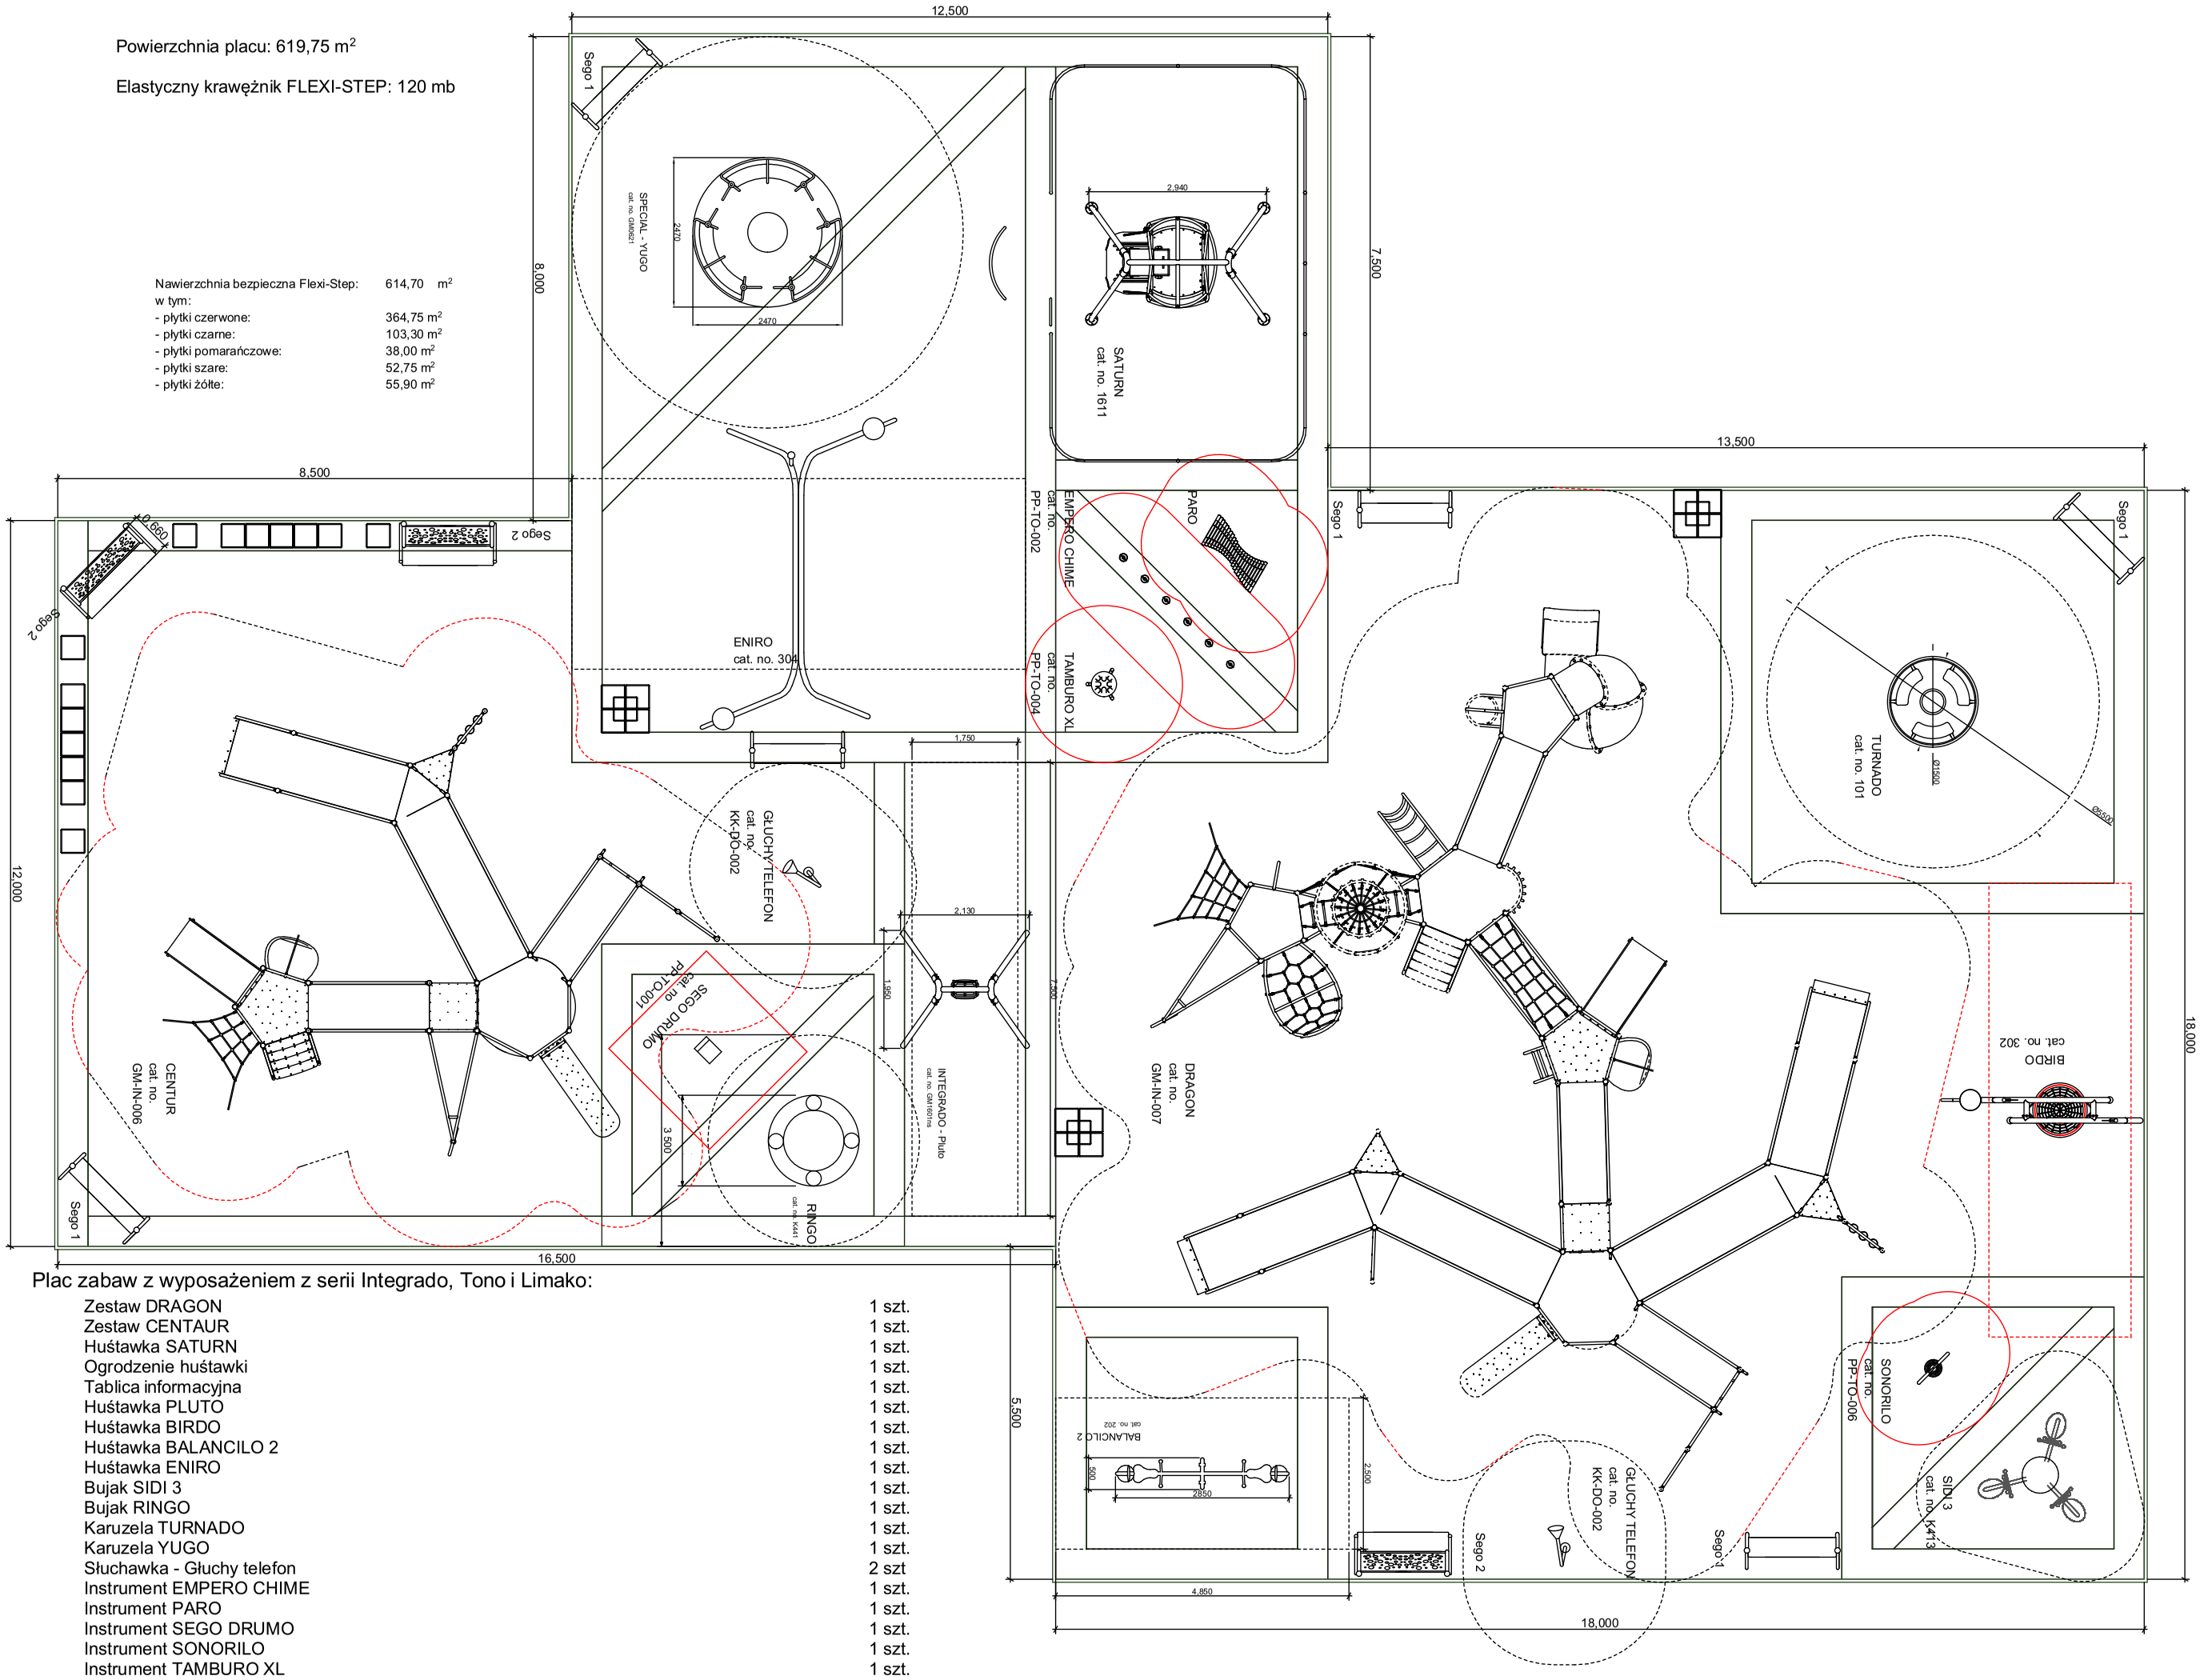

Plac zabaw z wyposażeniem z serii Integrado, Tono i Limako:

Zestaw DRAGON	1 szt.
Zestaw CENTAUR	1 szt.
Huśtawka SATURN	1 szt.
Ogrodzenie huśtawki	1 szt.
Tablica informacyjna	1 szt.
Huśtawka PLUTO	1 szt.
Huśtawka BIRDO	1 szt.
Huśtawka BALANCILO 2	1 szt.
Huśtawka ENIRO	1 szt.
Bujak SIDI 3	1 szt.
Bujak RINGO	1 szt.
Karuzela TURNADO	1 szt.
Karuzela YUGO	1 szt.
Słuchawka - Głuchy telefon	2 szt
Instrument EMPERO CHIME	1 szt.
Instrument PARO	1 szt.
Instrument SEGO DRUMO	1 szt.
Instrument SONORILO	1 szt.
Instrument TAMBURO XL	1 szt.
Sześcian elastyczny FLEXI-STEP 400mm x 400mm x 400mm	37 szt.
Ławka SEGO 1	6 szt.
Ławka SEGO 2	3 szt.

Strefa bezpieczeństwa

SKALA 1:100